


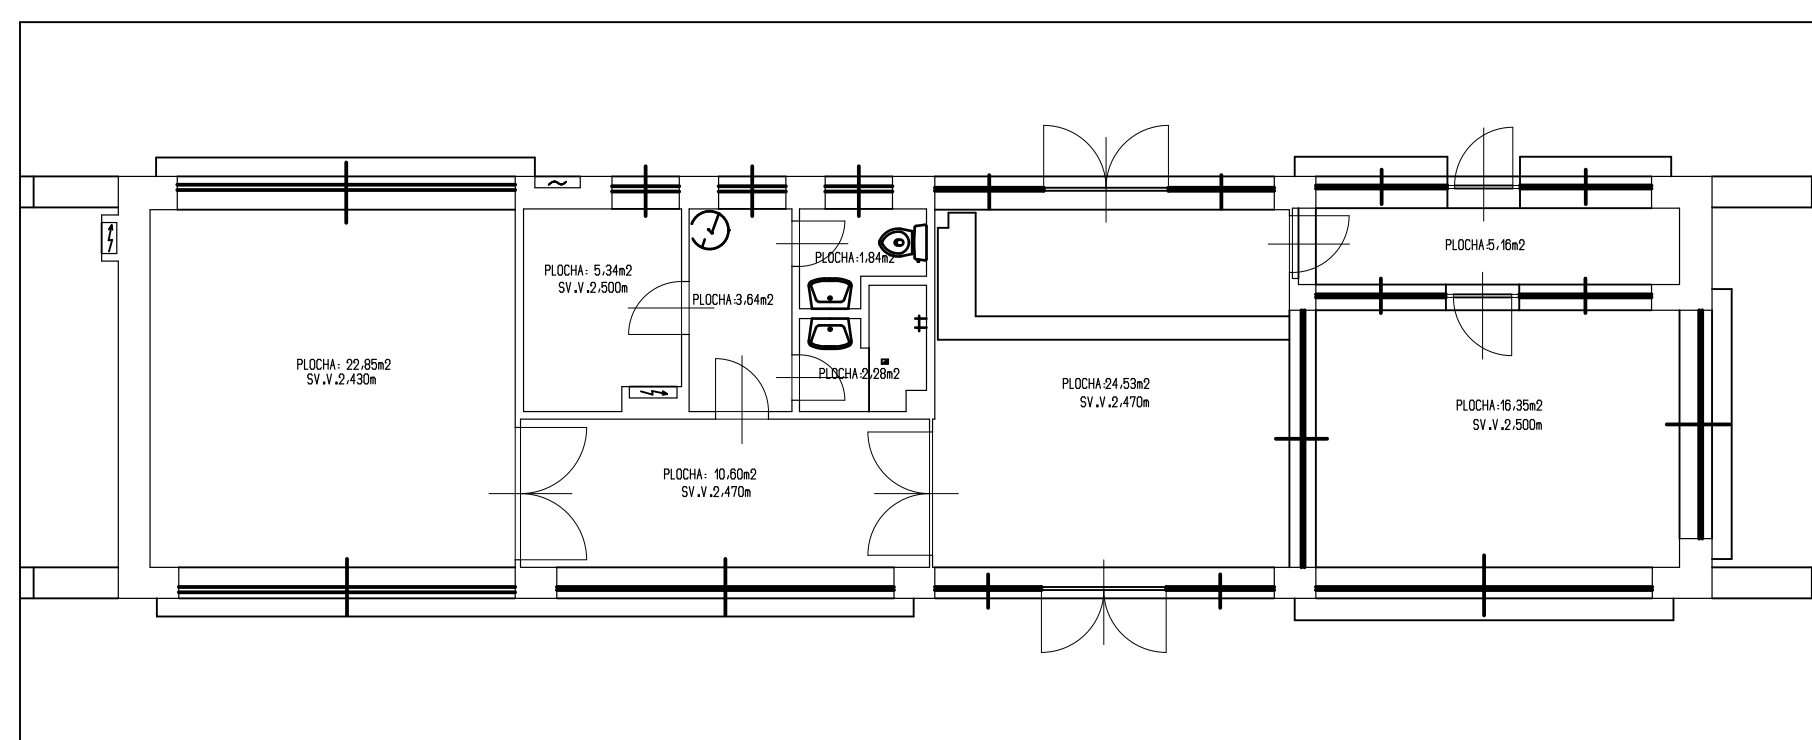

PŘÍBRAM-PARK EVROPSKÁ - VRÁTNICE-E	
zaměstí: Ivan Uhlíř	kreslíla: Hana Hrdínová
datum: 01/2009	měřítko: 1 : 100
PŮDORYS 1. N. P. - PLOCHY	č. v. 19