



±0.000 = 493.95 Bpv

PŘÍBRAM-PARK EVROPSKÁ - HALA B	
zamětlí: Ivan Uhlíř	kreativa: Hana Hrdinová
datum: 01/2009	mřítko: 1 : 100
PŮDORYS 1. N. P. - PLOCHY	č. v. 2b

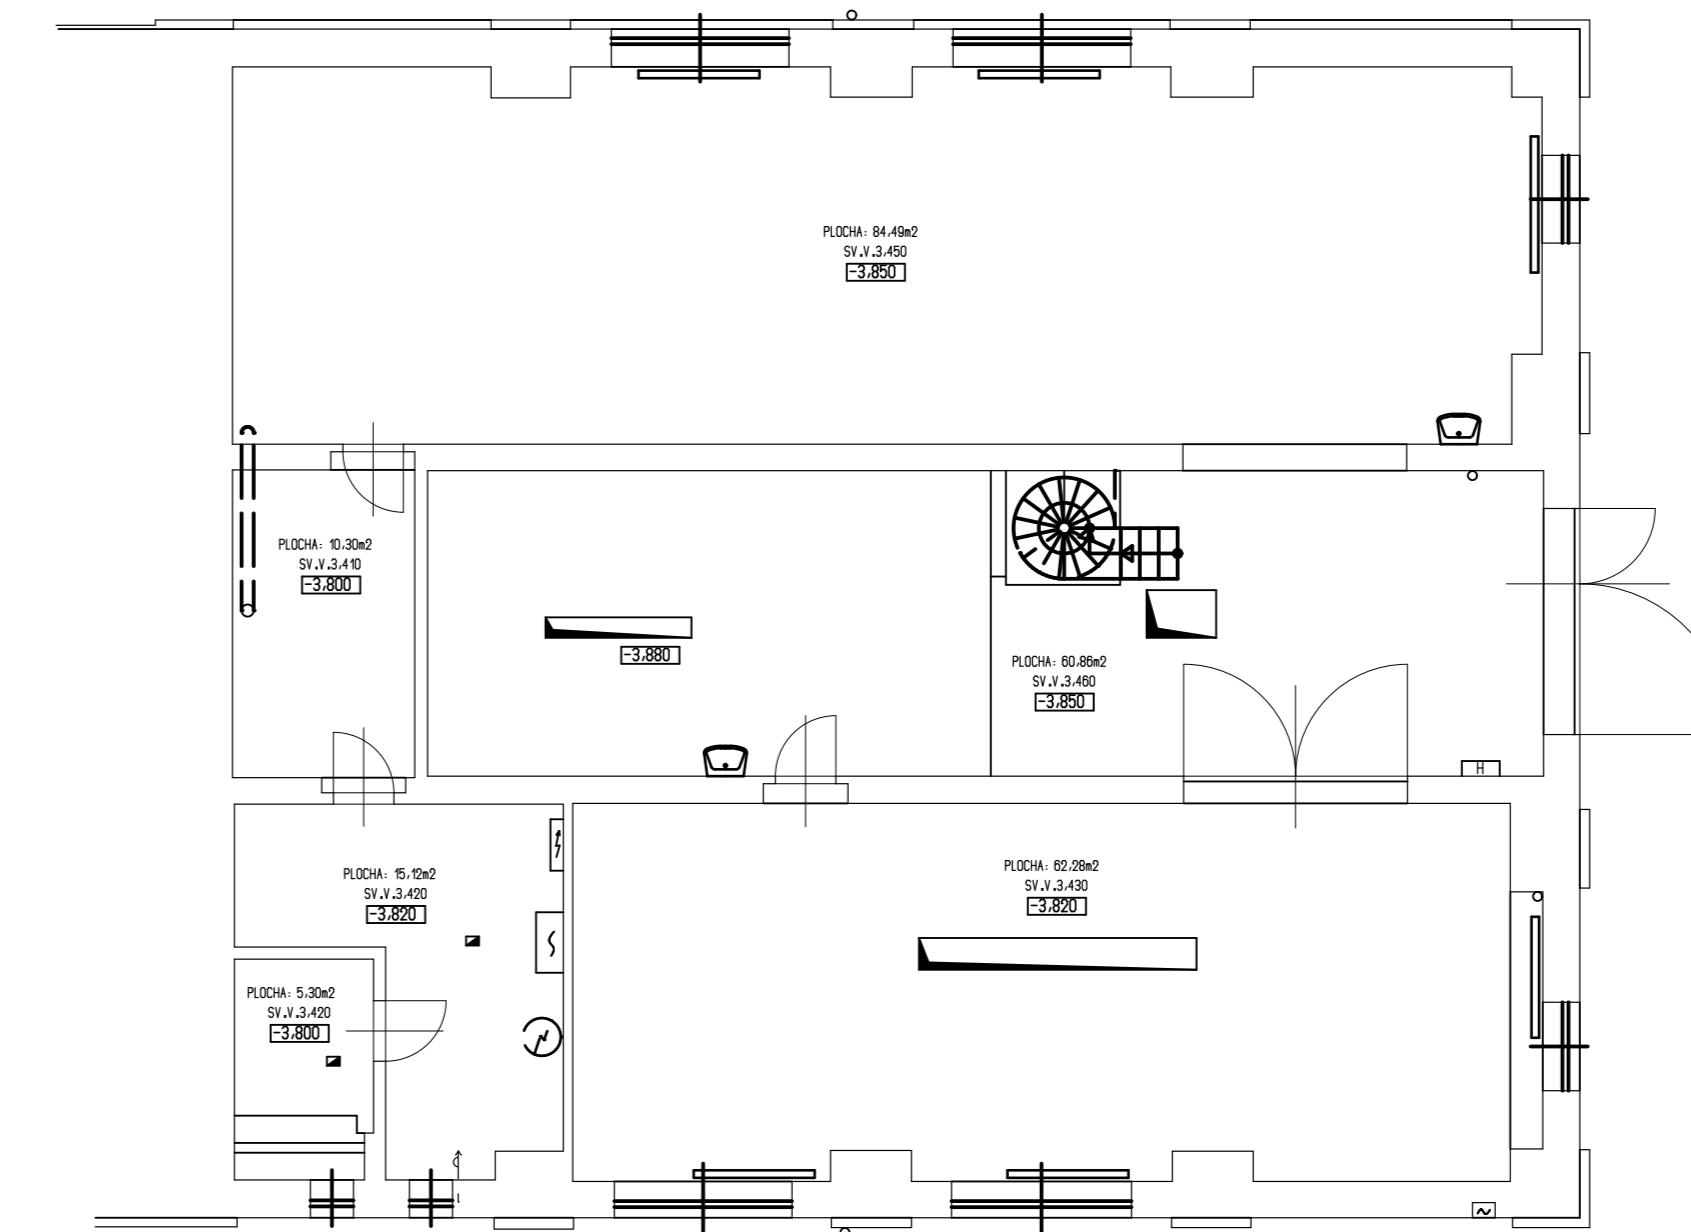

±0.000 = 493.95 Bpv

PŘÍBRAM-PARK EVROPSKÁ - HALA B	
zamětlí: Ivan Uhlíř	kreativa: Hana Hrdinová
datum: 01/2009	mřítko: 1 : 100
PŮDORYS 1. P. P. - PLOCHY	č. v. 1b

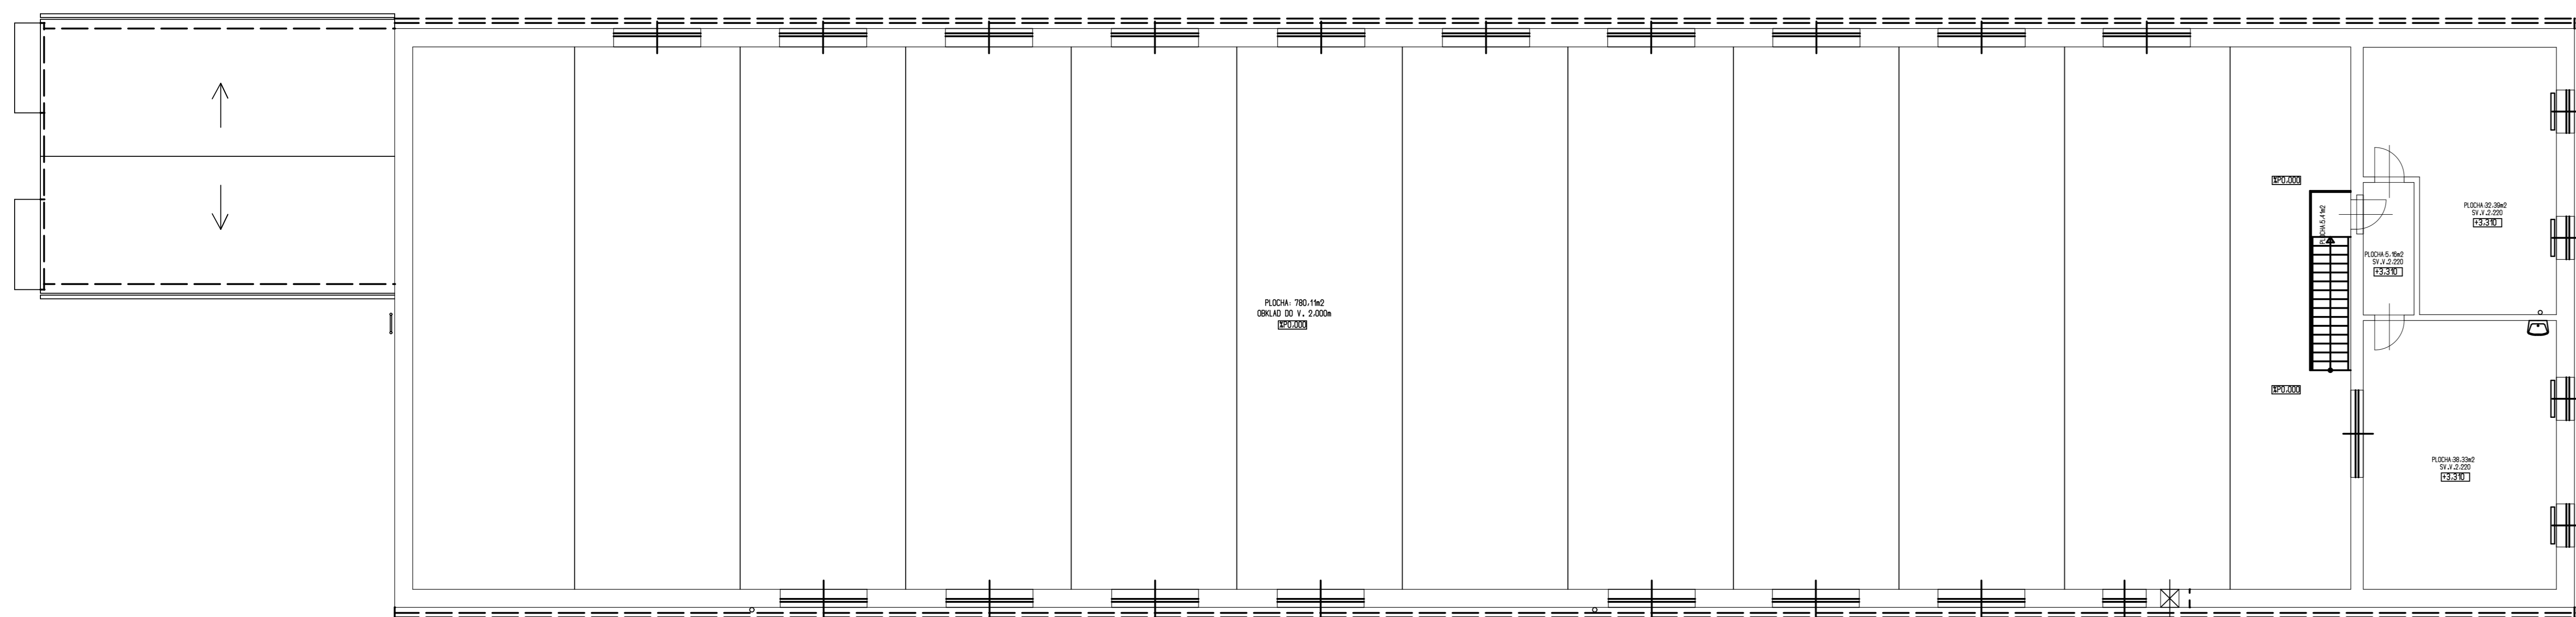

±0.000 = 493.95 Bpv

PŘÍBRAM-PARK EVROPSKÁ - HALA B	
zamětlí: Ivan Uhlíř	kreativa: Hana Hrdinová
datum: 01/2009	mřítko: 1 : 100
PŮDORYS 2. N. P. - PLOCHY	č. v. 3b