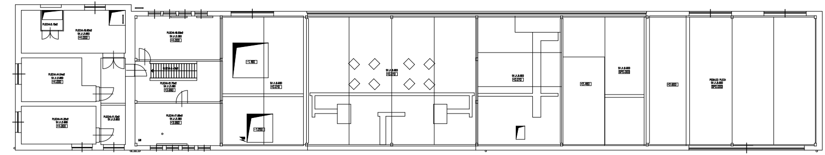

PŘÍBRAM-PARK EVROPSKÁ - ENERGOBLOK-D	
zaměřil: Ivan Uhlíř	kreslila: Hana Hrdinová
datum: 01/2009	měřítko: 1 : 100
PŮDORYS 2. N. P. -PLOCHY	č. v. 2d

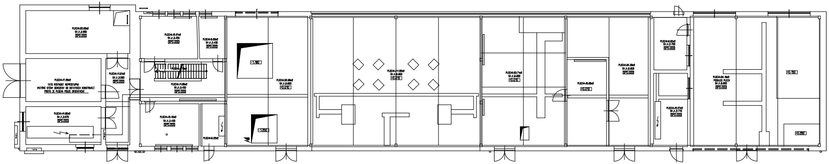
TATO MÍSTNOST NEPŘÍSTUPNÁ
VNITŘNÍ STĚNY ODVOZENY OD OSTATNÍCH KONSTRUKCÍ
PROTO JE PLOCHA POUZE ORIENTAČNÍ

±0,000 = 493,77 Bpv

PŘÍBRAM-PARK EVROPSKÁ - ENERGOBLOK-D	
zaměřil: Ivan Uhlíř	kreslila: Hana Hrdinová
datum: 01/2009	měřítko: 1 : 100
PŮDORYS 1. N. P. - PLOCHY	č. v. 1d